


LEGENDA:

HRANICE ŘEŠENÉHO ÚZEMÍ

POŽADAVKY NA ŘEŠENÍ ÚPD SOUSEDNÍCH OBČÍ

A

PRVKY ÚSES NA LOKÁLNÍ ÚROVNI

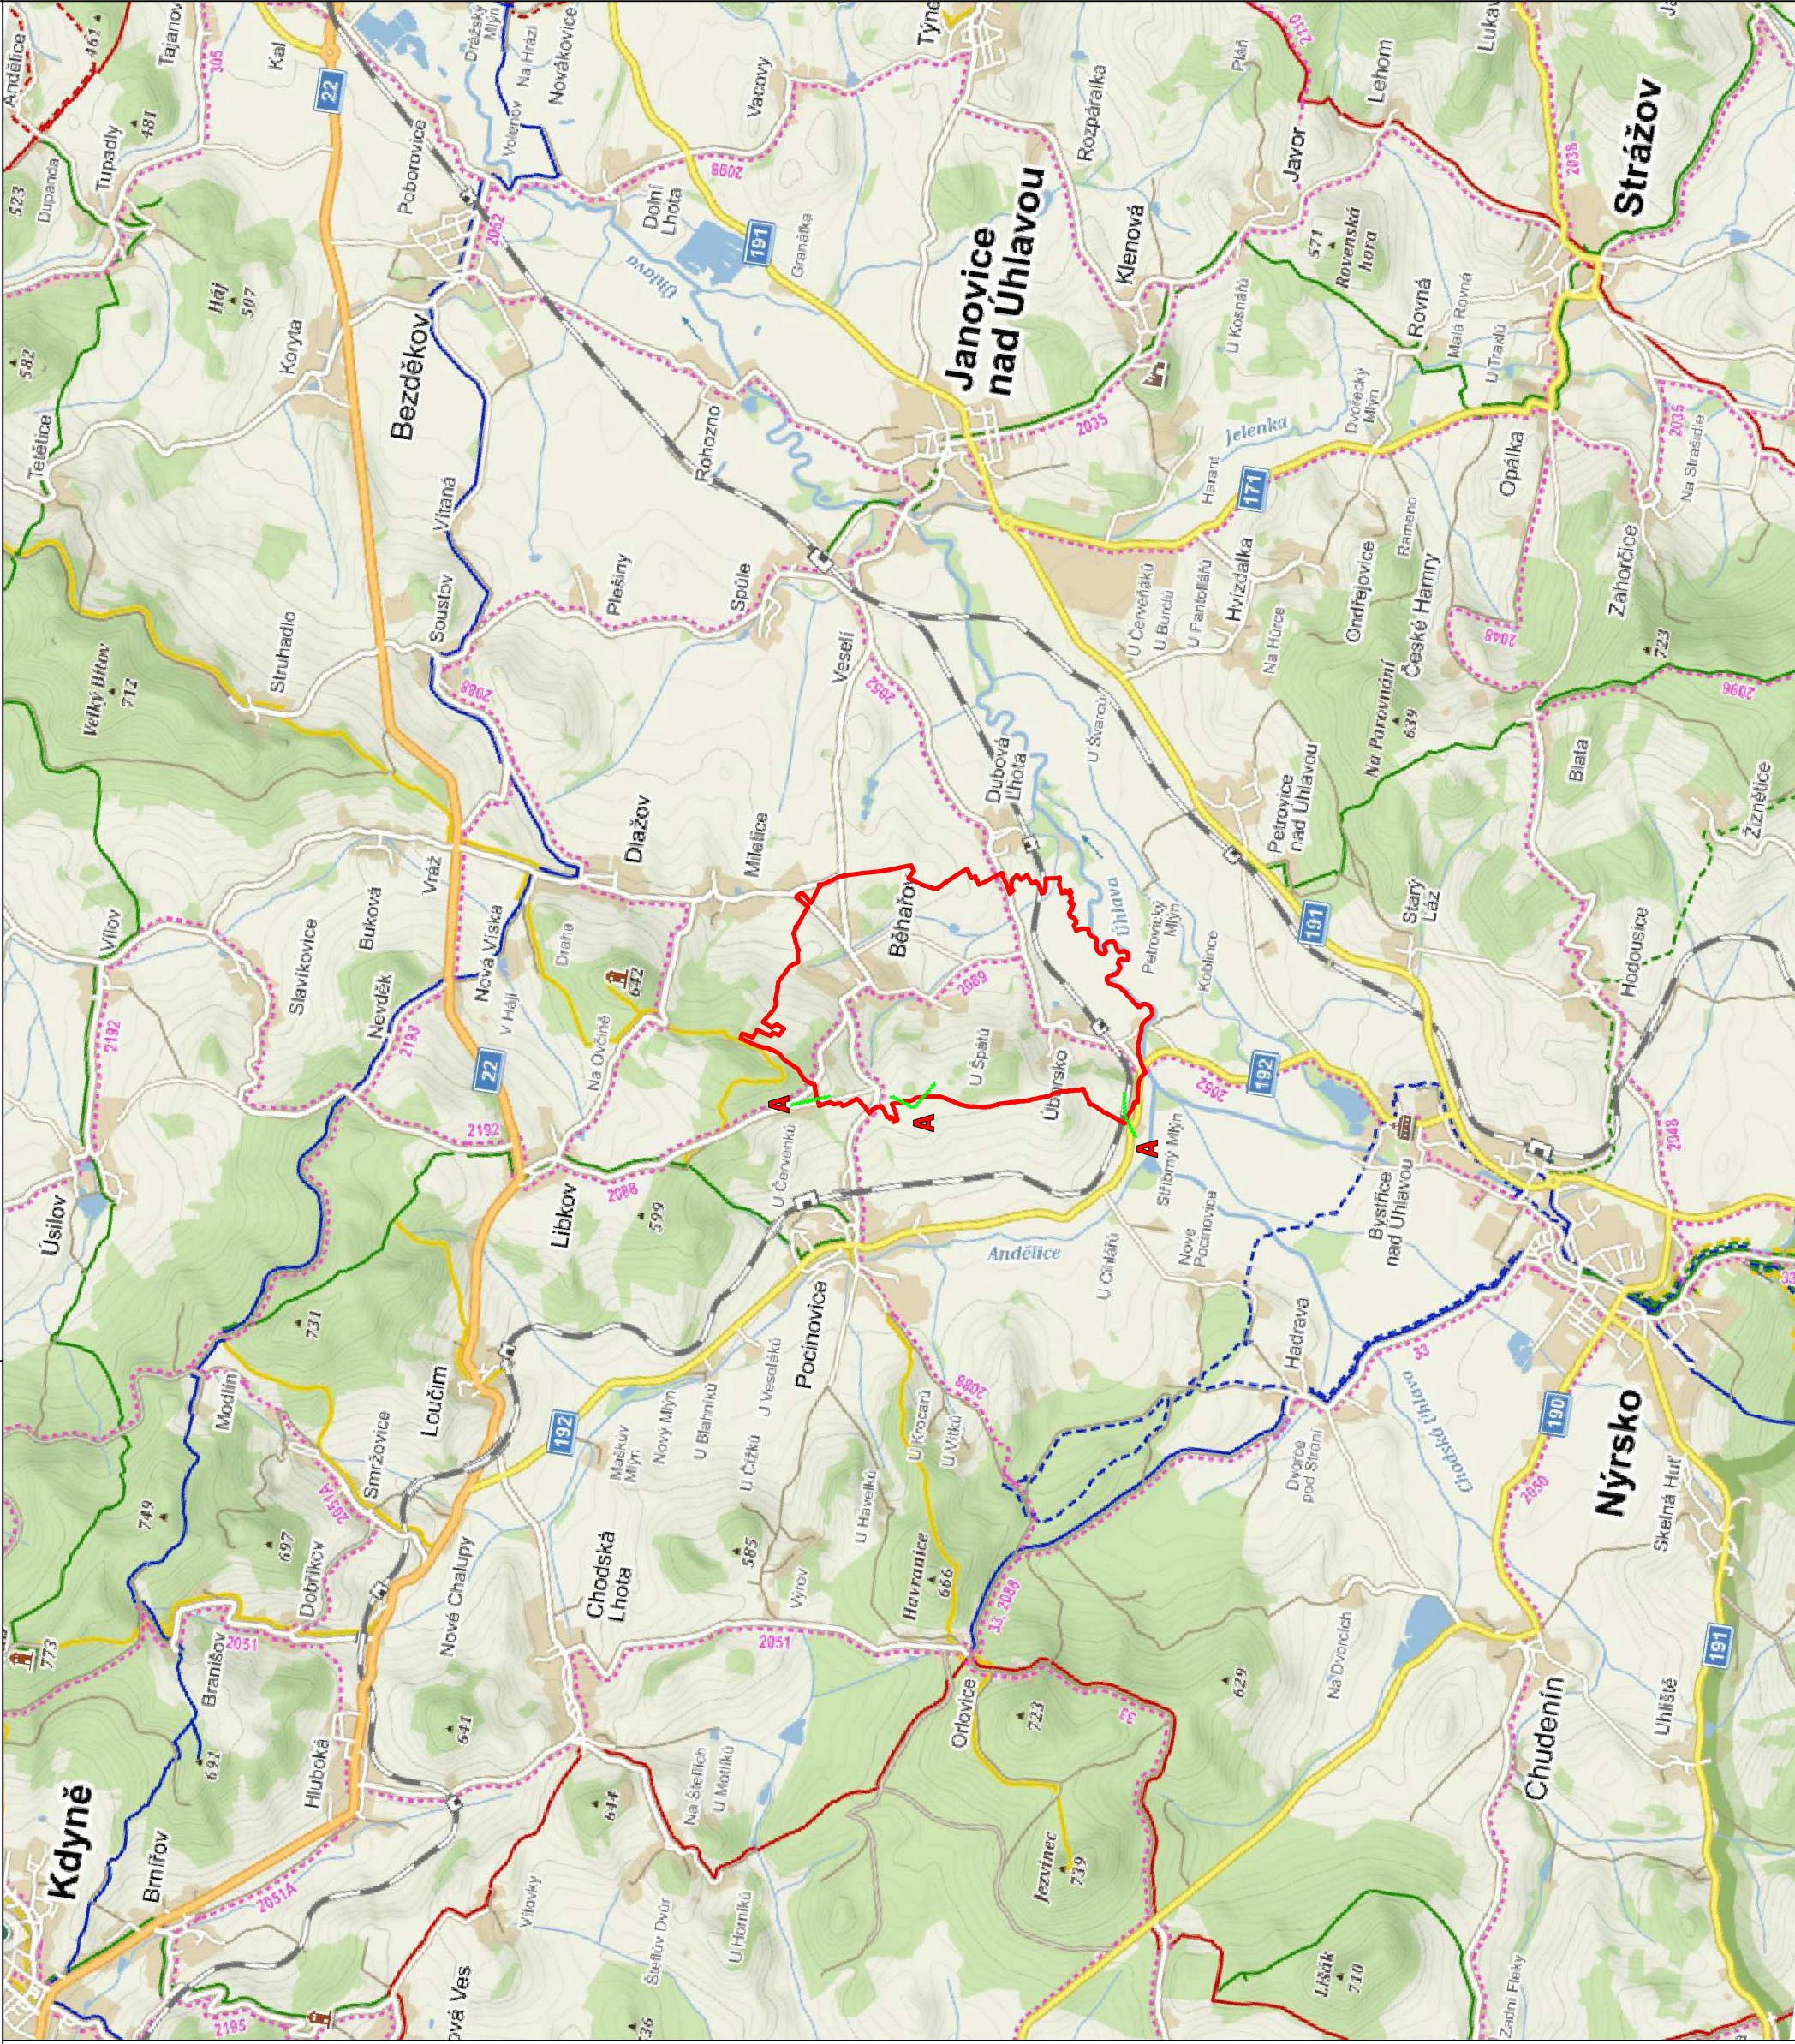

PLZEŇSKÝ KRAJ

TENTO PROJEKT BYL SPOLUFINANCOVÁN Z PROGRAMU
STABILIZACE A OBNOVY VENKOVA PLZEŇSKÉHO KRAJE 2022

ÚZEMNÍ PLÁN BĚHAŘOV

INVESTOR **OBEC BĚHAŘOV**
Běhařov 68, 340 21 Běhařov

PROJEKTANT
Ing.arch. Václav STAŠEK
ico asessor
projektová činnost ve výstavbě
územní plánování

Ing.arch. Václav STAŠEK
Brožkova 2496/10, 301 00 Pízeň

AUTORIZOVAL **ING. ARCH. V. STAŠEK**

VYPRACOVAL **ING. ARCH. V. STAŠEK**

VÝKRESOVÁ ČÁST

VÝKRES ŠIRŠÍCH VZTAHŮ

STUPEŇ	ÚZEMNĚ PLÁNOVACÍ DOKUMENTACE			
FORMÁT	3 A4			
DATUM	07/2023			
MĚŘÍTKO	1:50 000			
ZAKÁZKA	VS 21 002			

6.