


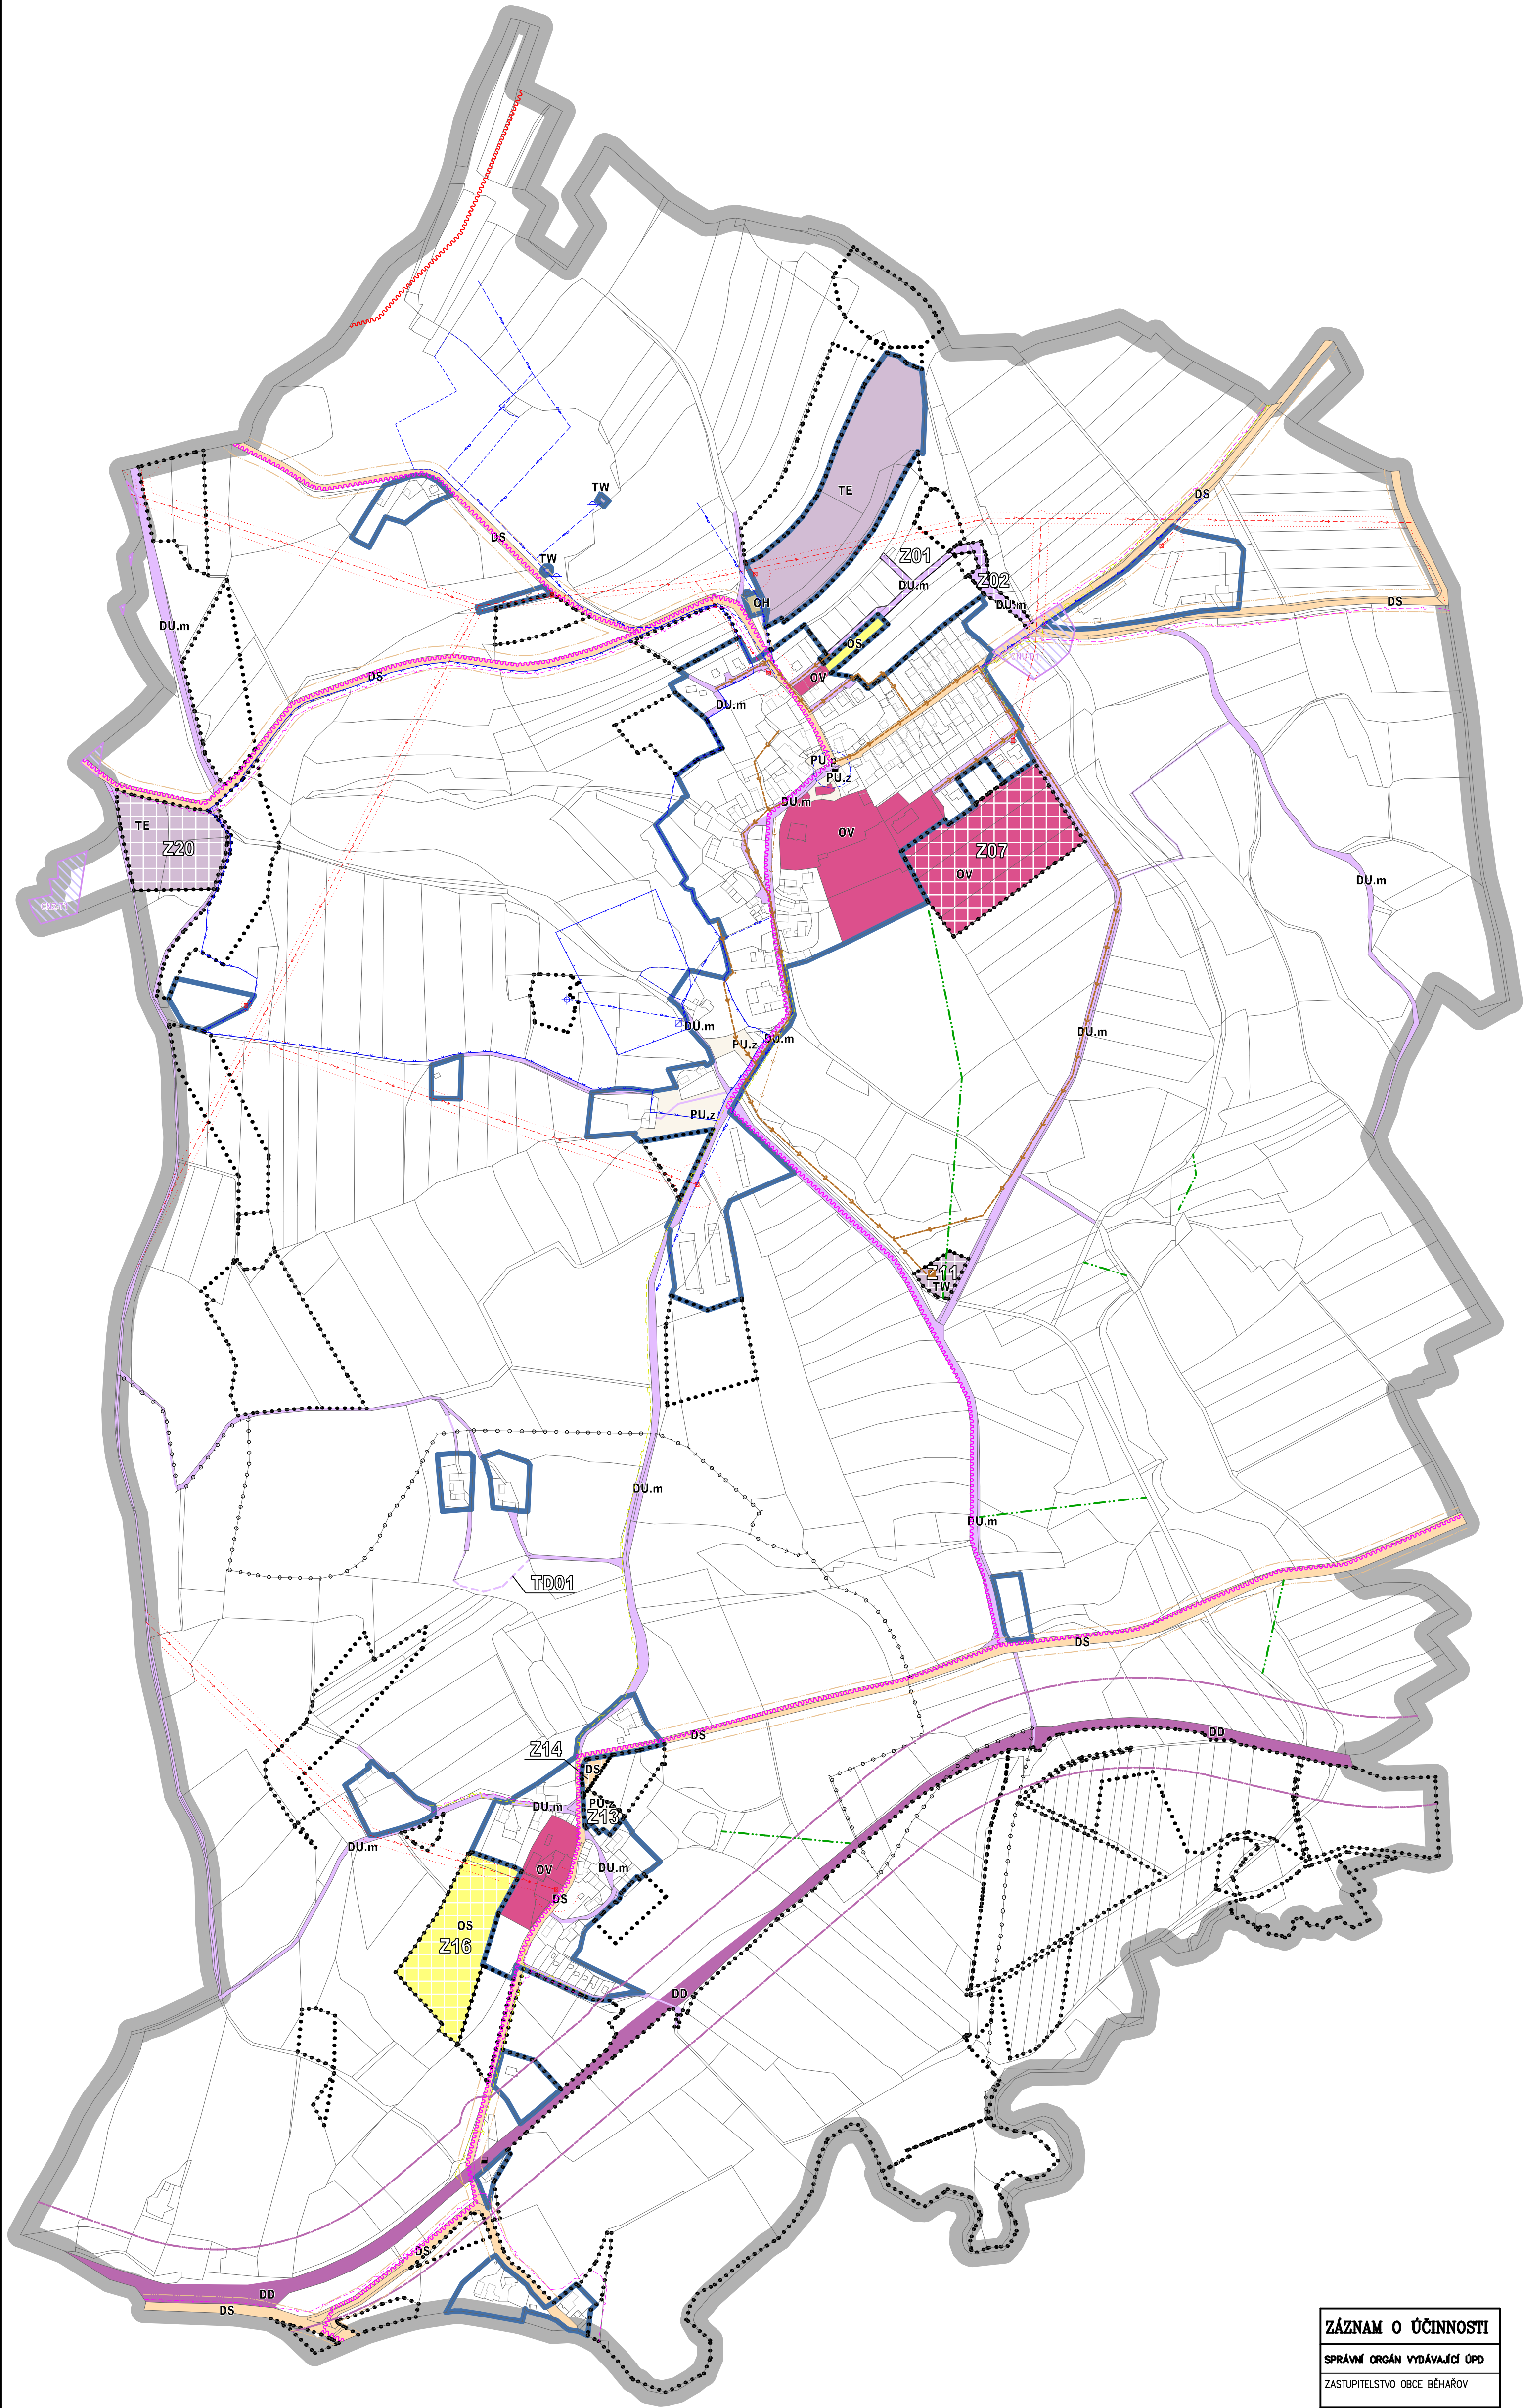


| ZÁZNAM O ÚČINNOSTI   |  |
|---|--|
| SPRÁVNÍ ORGÁN VYDÁVÁJÍCÍ ÚPD                                                                                                |  |
| ZASTUPITELSTVO OBCE BĚHAŘOV                                                                                                 |  |
| DATUM NABÝTÍ ÚČINNOSTI   |  |
|   |  |
| POŘIZOVATEL   |  |
| MĚSTSKÝ ÚŘAD KLATOVY<br>Oddělení výstavby a územního plánování<br>oprávněná úřední osoba pořizovatele<br>Ing. PAVEL BOUŘLÍK |  |

LEGENDA:

|                                 | HRANICE ŘEŠENÉHO ÚZEMÍ                                           |
|---------------------------------|------------------------------------------------------------------|
|                                 | HRANICE KATASTRÁLNÍCH ÚZEMÍ                                      |
|                                 | ZASTAVĚNÉ ÚZEMÍ OBCE (vymezeno k 1.1.2022)                       |
|                                 | HRANICE ZASTAVITELNÝCH PLOCH                                     |
|                                 | HRANICE PLOCH ZMĚN V KRAJINĚ                                     |
| VEŘEJNÁ INFRASTRUKTURA – PLOCHY |                                                                  |
|                                 | NÁVRH                                                            |
|                                 | OBČANSKÉ VYBAVENÍ VEŘEJNÉ                                        |
|                                 | OBČANSKÉ VYBAVENÍ – SPORT                                        |
|                                 | OBČANSKÉ VYBAVENÍ – HRBITOVY                                     |
|                                 | VEŘEJNÁ PROSTRANSTVÍ VŠEOBECNÁ – S PŘEVÁHU ZPEVNĚNÝCH PLOCH      |
|                                 | VEŘEJNÁ PROSTRANSTVÍ VŠEOBECNÁ – S PŘEVÁHU ZELENE                |
|                                 | TECHNICKÁ INFRASTRUKTURA – ENERGETIKA                            |
|                                 | KORIDOR EL VEDENÍ VN (VYMEZENÝ Z NADŘÁZENÉ DOKUMENTACE)          |
|                                 | TECHNICKÁ INFRASTRUKTURA – VODNÍ HOSPODÁŘSTVÍ                    |
|                                 | DOPRAVA DRAŽNÍ                                                   |
|                                 | DOPRAVA SILNIČNÍ                                                 |
|                                 | KORIDOR (PLOCHA) PRO ÚPRAVU KŘÍŽOVATKY (VYMEZENÝ ÚZEMNÍM PLÁNEM) |
|                                 | DOPRAVA VŠEOBECNÁ – MÍSTNÍ A ÚČELOVÉ KOMUNIKACE                  |

VEŘEJNÁ INFRASTRUKTURA – TRASY

| STAV | NÁVRH |                                                    |
|------|-------|----------------------------------------------------|
|      |       | TRASA ÚČELOVÉ KOMUNIKACE                           |
|      |       | OCHRANNÉ PÁSMO SILNICE                             |
|      |       | OCHRANNÉ PÁSMO ŽELEZNICE                           |
|      |       | AUTOBUSOVÁ ZASTÁVKA HROMADNÉ DOPRAVY               |
|      |       | TURISTICKÁ TRASA                                   |
|      |       | CYKLISTICKÁ TRASA                                  |
|      |       | VZDUŠNÉ EL. VEDENÍ VN                              |
|      |       | TRAFOSTANICE                                       |
|      |       | OCHRANNÉ PÁSMO VZDUŠNÉHO EL. VEDENÍ                |
|      |       | VODOVOD – extravilán                               |
|      |       | ZDROJ PŘÍRODNÍ PITNÉ VODY                          |
|      |       | VODOJEM                                            |
|      |       | ČERPAČÍ STANICE                                    |
|      |       | OCHRANNÉ PÁSMO VODNÍHO ZDROJE I. STUPNĚ            |
|      |       | OCHRANNÉ PÁSMO VODNÍHO ZDROJE II. STUPNĚ – vnitřní |
|      |       | OCHRANNÉ PÁSMO VODNÍHO ZDROJE II. STUPNĚ           |
|      |       | KANALIZACE – dle dokumentace 06/2021               |
|      |       | ČISTÍRNA ODPADNÍCH VOD                             |
|      |       | HLAVNÍ ODVODŇOVACÍ ZAŘÍZENÍ (MELIORACE)            |
|      |       | STL PLYNOVOD                                       |
|      |       | SŘEŤOVACÍ VEDENÍ – extravilán                      |

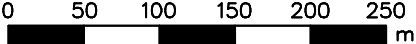

**PLZEŇSKÝ KRAJ**

TENTO PROJEKT BYL SPOLUFINANCOVÁN Z PROGRAMU STABILIZACE A OBNOVY VENKOVA PLZEŇSKÉHO KRAJE 2022

**ÚZEMNÍ PLÁN BĚHAŘOV**

|             |                                                                                              |
|-------------|----------------------------------------------------------------------------------------------|
| INVESTOR    | OBEC BĚHAŘOV                                                                                 |
|             | Běhařov 68, 340 21 Běhařov                                                                   |
| PROJEKTANT  | Ing.arch. Václav STAŠEK<br>IČO 0888977<br>projektová činnost ve výstavbě<br>územní plánování |
|             | Ing.arch. Václav STAŠEK<br>Brožíkova 2496/10, 301 00 Plzeň                                   |
| AUTORIZOVAL | ING. ARCH. V. STAŠEK                                                                         |
| VYPRACOVAL  | ING. ARCH. V. STAŠEK                                                                         |

**VÝKRESOVÁ ČÁST**

**HLAVNÍ VÝKRES**

KONCEPCE VEŘEJNÉ INFRASTRUKTURY

|         |                              |
|---------|------------------------------|
| STUPEŇ  | ÚZEMNÍ PLÁNOVACÍ DOKUMENTACE |
| FORMÁT  | 9 A4                         |
| DATUM   | 07/2023                      |
| MĚŘÍTKO | 1:5000                       |
| ZAKÁZKA | VS 21 002                    |

3.