


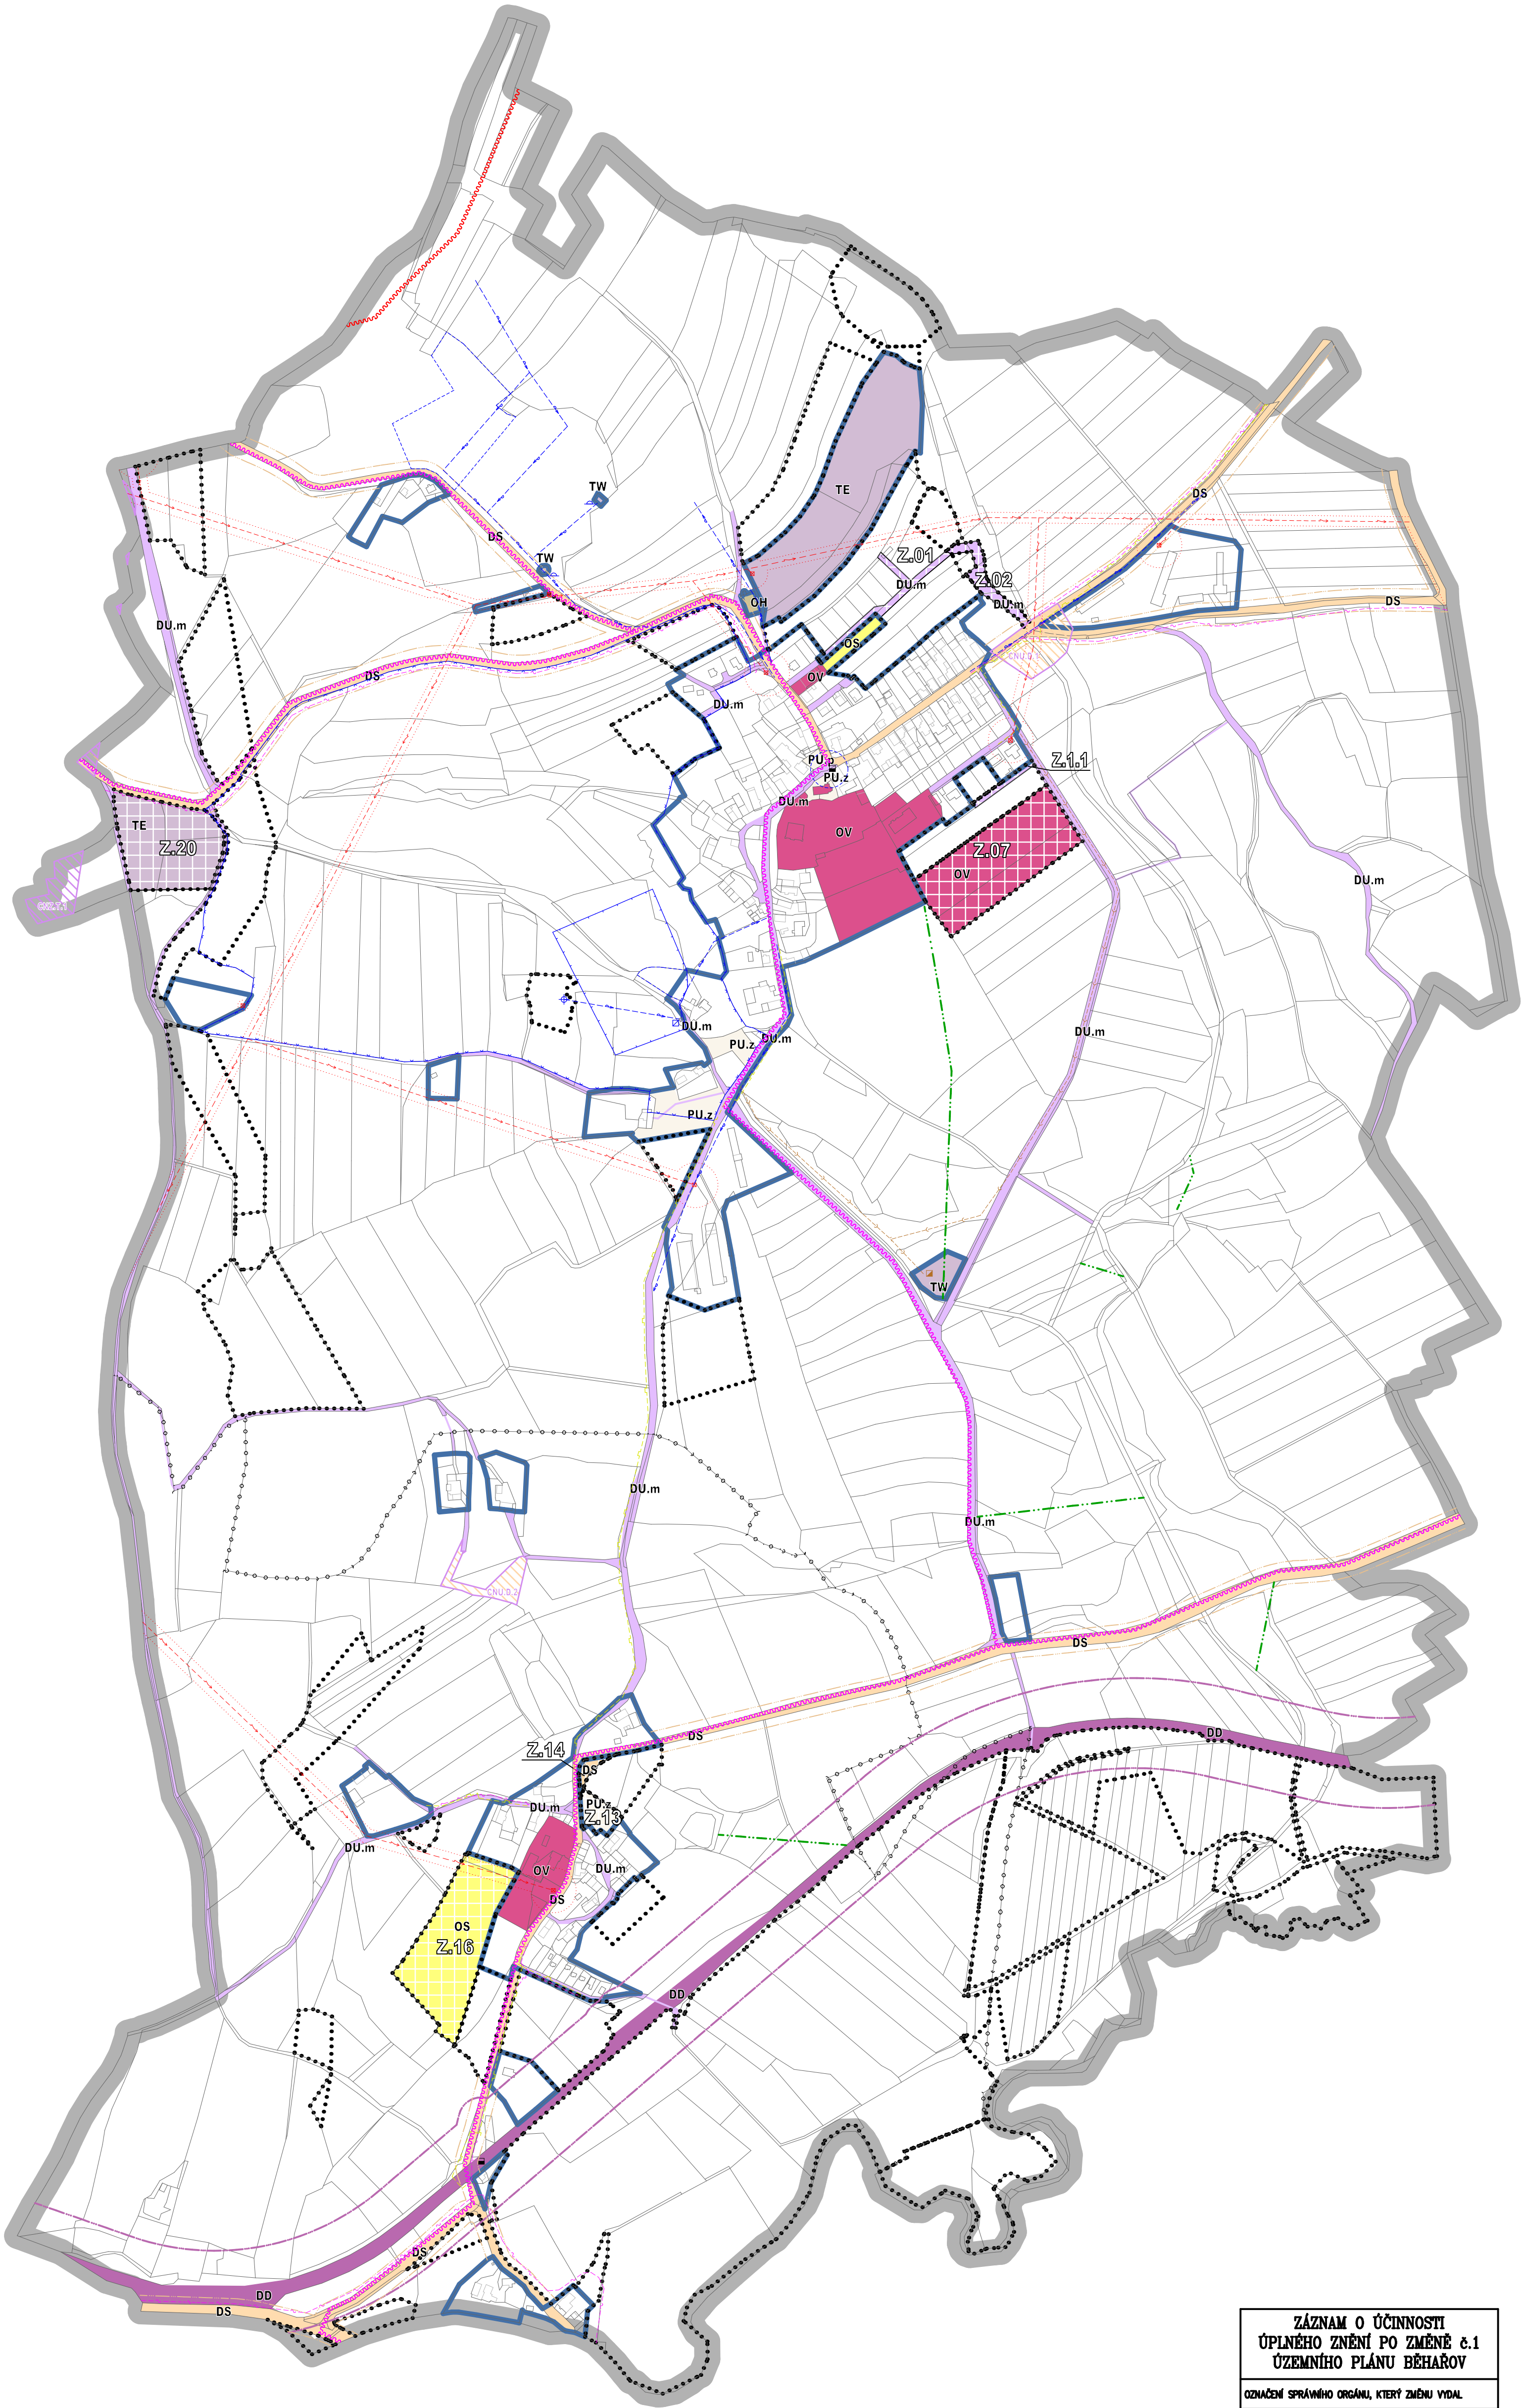

ZÁZNAM O ÚČINNOSTI ÚPLNÉHO ZNĚNÍ PO ZMĚNĚ č.1 ÚZEMNÍHO PLÁNU BĚHAŘOV	
ODMĚNĚNÝ SPRÁVNÍ ORGÁN, KTERÝ ZMĚNU VYDAL	
ZASTUPITELSTVO OBCE BĚHAŘOV	
POŘADNÉ ČÍSLO POSLEDNÍ ZMĚNY	1
DATUM NABYTÍ ÚČINNOSTI ZMĚNY	
OPRAVNĚNÁ ÚŘEDNÍ OSOBA POŘIZOVATELE	
Ing. PAVEL BOUBLÍK Oddělení výstavby a územního plánování Městský úřad Klatovy	

otisk úředního razítka, podpis

LEGENDA:

- HRANICE ŘEŠENÉHO ÚZEMÍ
- HRANICE KATASTRÁLNÍCH ÚZEMÍ
- HRANICE ZASTAVĚNÉHO ÚZEMÍ (vymezeno k 1.5.2025)
- HRANICE ZASTAVITELNÝCH PLOCH
- HRANICE PLOCH ZMĚN V KRAJINĚ

PLOCHY A KORIDORY VEŘEJNÉ INFRASTRUKTURY

- | STABILIZOVANÉ | NÁVRH | |
|---------------|-------|---|
| OV | OV | OBČANSKÉ VYBAVENÍ VEŘEJNÉ |
| OS | OS | OBČANSKÉ VYBAVENÍ SPORT |
| OH | | OBČANSKÉ VYBAVENÍ HRBITOVY |
| PU.p | | VEŘEJNÁ PROSTRANSTVÍ VŠEOBECNÁ – S PŘEVAHOU ZPEVNĚNÝCH PLOCH |
| PU.z | PU.z | VEŘEJNÁ PROSTRANSTVÍ VŠEOBECNÁ – S PŘEVAHOU ZELENĚ |
| TE | TE | TECHNICKÁ INFRASTRUKTURA – ENERGETIKA |
| | | KORIDOR Z NADŘÁŽENÉ DOKUMENTACE PRO TECHNICKOU INFRASTRUKTURU |
| TW | | TECHNICKÁ INFRASTRUKTURA – VODNÍ HOSPODÁŘSTVÍ |
| DD | | DOPRAVA DRÁŽNÍ |
| DS | DS | DOPRAVA SILNIČNÍ |
| | | KORIDOR Z NADŘÁŽENÉ DOKUMENTACE PRO DOPRAVNÍ INFRASTRUKTURU |
| DU.m | DU.m | DOPRAVA VŠEOBECNÁ – MÍSTNÍ A ÚČELOVÉ KOMUNIKACE |
| | | TRASY MÍSTNÍCH A ÚČELOVÝCH KOMUNIKACÍ |

VEŘEJNÁ INFRASTRUKTURA

- OCHRANNÉ PÁSMA SILNICE
- OCHRANNÉ PÁSMA ŽELEZNICE
- AUTOBUSOVÁ ZASTÁVKA HROMADNÉ DOPRAVY
- TURISTICKÁ TRASA
- CYKLISTICKÁ TRASA
- VZDUŠNÉ EL. VEDENÍ VN
- TRAFOSTANICE
- OCHRANNÉ PÁSMA VZDUŠNÉHO EL. VEDENÍ
- VODOVOD – extravilán
- ZDROJ PŘÍRODNÍ PITNÉ VODY
- VODOJEM
- ČERPAČÍ STANICE
- OCHRANNÉ PÁSMA VODNÍHO ZDROJE I. STUPNĚ
- OCHRANNÉ PÁSMA VODNÍHO ZDROJE II. STUPNĚ – vnitřní
- OCHRANNÉ PÁSMA VODNÍHO ZDROJE II. STUPNĚ
- KANALIZACE – extravilán
- ČIŠTÍRNA ODPADNÍCH VOD
- HLAVNÍ ODVODŇOVACÍ ZAŘÍZENÍ (MELIORACE)
- STL PLYNOVOD
- SĐELOVACÍ VEDENÍ – extravilán

ÚZEMNÍ PLÁN BĚHAŘOV ÚPLNÉ ZNĚNÍ PO ZMĚNĚ č.1		
INVESTOR OBEC BĚHAŘOV Běhařov 68, 340 21 Běhařov		
PROJEKTANT Ing. arch. Václav STAŠEK IČO: 8888737 projekční činnost ve výstavbě územní plánování		
Brodčkov 2496/10, 30100 Píseň e-mail: stasek.up@centrum.cz Tel: 603 425 945		
VÝKRESOVÁ ČÁST		
HLAVNÍ VÝKRES KONCEPCE VEŘEJNÉ INFRASTRUKTURY		
STUPEŇ	ÚZEMNĚ PLÁNOVACÍ DOKUMENTACE	
FORMÁT	9 A4	3.
DATUM	11/2025	
MĚŘÍTKO	1:5000	
ZAKÁZKA	VS 25 002	

0 50 100 150 200 250 m