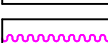
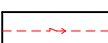
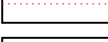
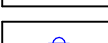
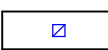
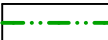
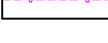



A ZMĚNA FUNKČNÍHO VYUŽITÍ ZASTAVITELNÉ PLOCHY

- 1** KOREKCE HRANY ZASTAVITELNÝCH PLOCH DLE AKTUÁLNÍ KATASTRÁLNÍ MAPY
- 2** PŘEVOD ZASTAVITELNÉ PLOCHY DO PLOCH STABILIZOVANÝCH
- 3** PŘEVOD KANALIZACE Z NÁVRHU DO STAVU –extravilán


	HRANICE ŘEŠENÉHO ÚZEMÍ
	HRANICE KATASTRÁLNÍCH ÚZEMÍ
	HRANICE ZASTAVĚNÉHO ÚZEMÍ (vymezeno k 1.5.2025)
	HRANICE ZASTAVITELNÝCH PLOCH
	HRANICE PLOCH ZMĚN V KRAJINĚ


STABILIZOVANÉ		NÁVRH	
		OBČANSKÉ VYBAVENÍ VEŘEJNÉ	
		OBČANSKÉ VYBAVENÍ SPORT	
		OBČANSKÉ VYBAVENÍ HRBITOVY	
		VEŘEJNÁ PROSTRANSTVÍ VŠEOBECNÁ – S PŘEVAHOU ZPEVNĚNÝCH PLOCH	
		VEŘEJNÁ PROSTRANSTVÍ VŠEOBECNÁ – S PŘEVAHOU ZELENE	
		TECHNICKÁ INFRASTRUKTURA – ENERGETIKA	
		KORIDOR Z NADRAŽENÉ DOKUMENTACE PRO TECHNIKOU INFRASTRUKTURU	
		TECHNICKÁ INFRASTRUKTURA – VODNÍ HOSPODÁŘSTVÍ	
		DOPRAVA DRÁŽNÍ	
		DOPRAVA SILNIČNÍ	
		KORIDOR Z NADRAŽENÉ DOKUMENTACE PRO DOPRAVNÍ INFRASTRUKTURU	
		DOPRAVNA VŠEOBECNÁ – MÍSTNÍ A ÚČELOVÉ KOMUNIKACE	
		TRASY MÍSTNÍCH A ÚČELOVÝCH KOMUNIKACÍ	

	POCHRANNÉ PÁSMO SILNICE
	POCHRANNÉ PÁSMO ŽELEZNICE
	AUTOBUSOVÁ ZASTÁVKA HROMADNÉ DOPRAVY
	TURISTICKÁ TRASA
	CYKLISTICKÁ TRASA
	VZDUŠNÉ EL. VEDENÍ VN
	TRAFOSTANICE
	POCHRANNÉ PÁSMO VZDUŠNÉHO EL. VEDENÍ
	VODOVOD – extravědn
	ZDROJ PŘÍRODNÍ PITNÉ VODY
	VODOJEM
	ČERPACÍ STANICE
	POCHRANNÉ PÁSMO VODNÍHO ZDROJE I. STUPNĚ
	POCHRANNÉ PÁSMO VODNÍHO ZDROJE II. STUPNĚ – vnější
	POCHRANNÉ PÁSMO VODNÍHO ZDROJE II. STUPNĚ – vnitřní
	KANALIZACE – extravědn
	ČISTIŠNA OPAČNÍCH VOD
	HLAVNÍ ODVODŇOVACÍ ZAŘÍZENÍ (MELIORACE)
	STL PLYNOVOD
	SĐELOVACÍ ZAŘÍZENÍ – extravědn

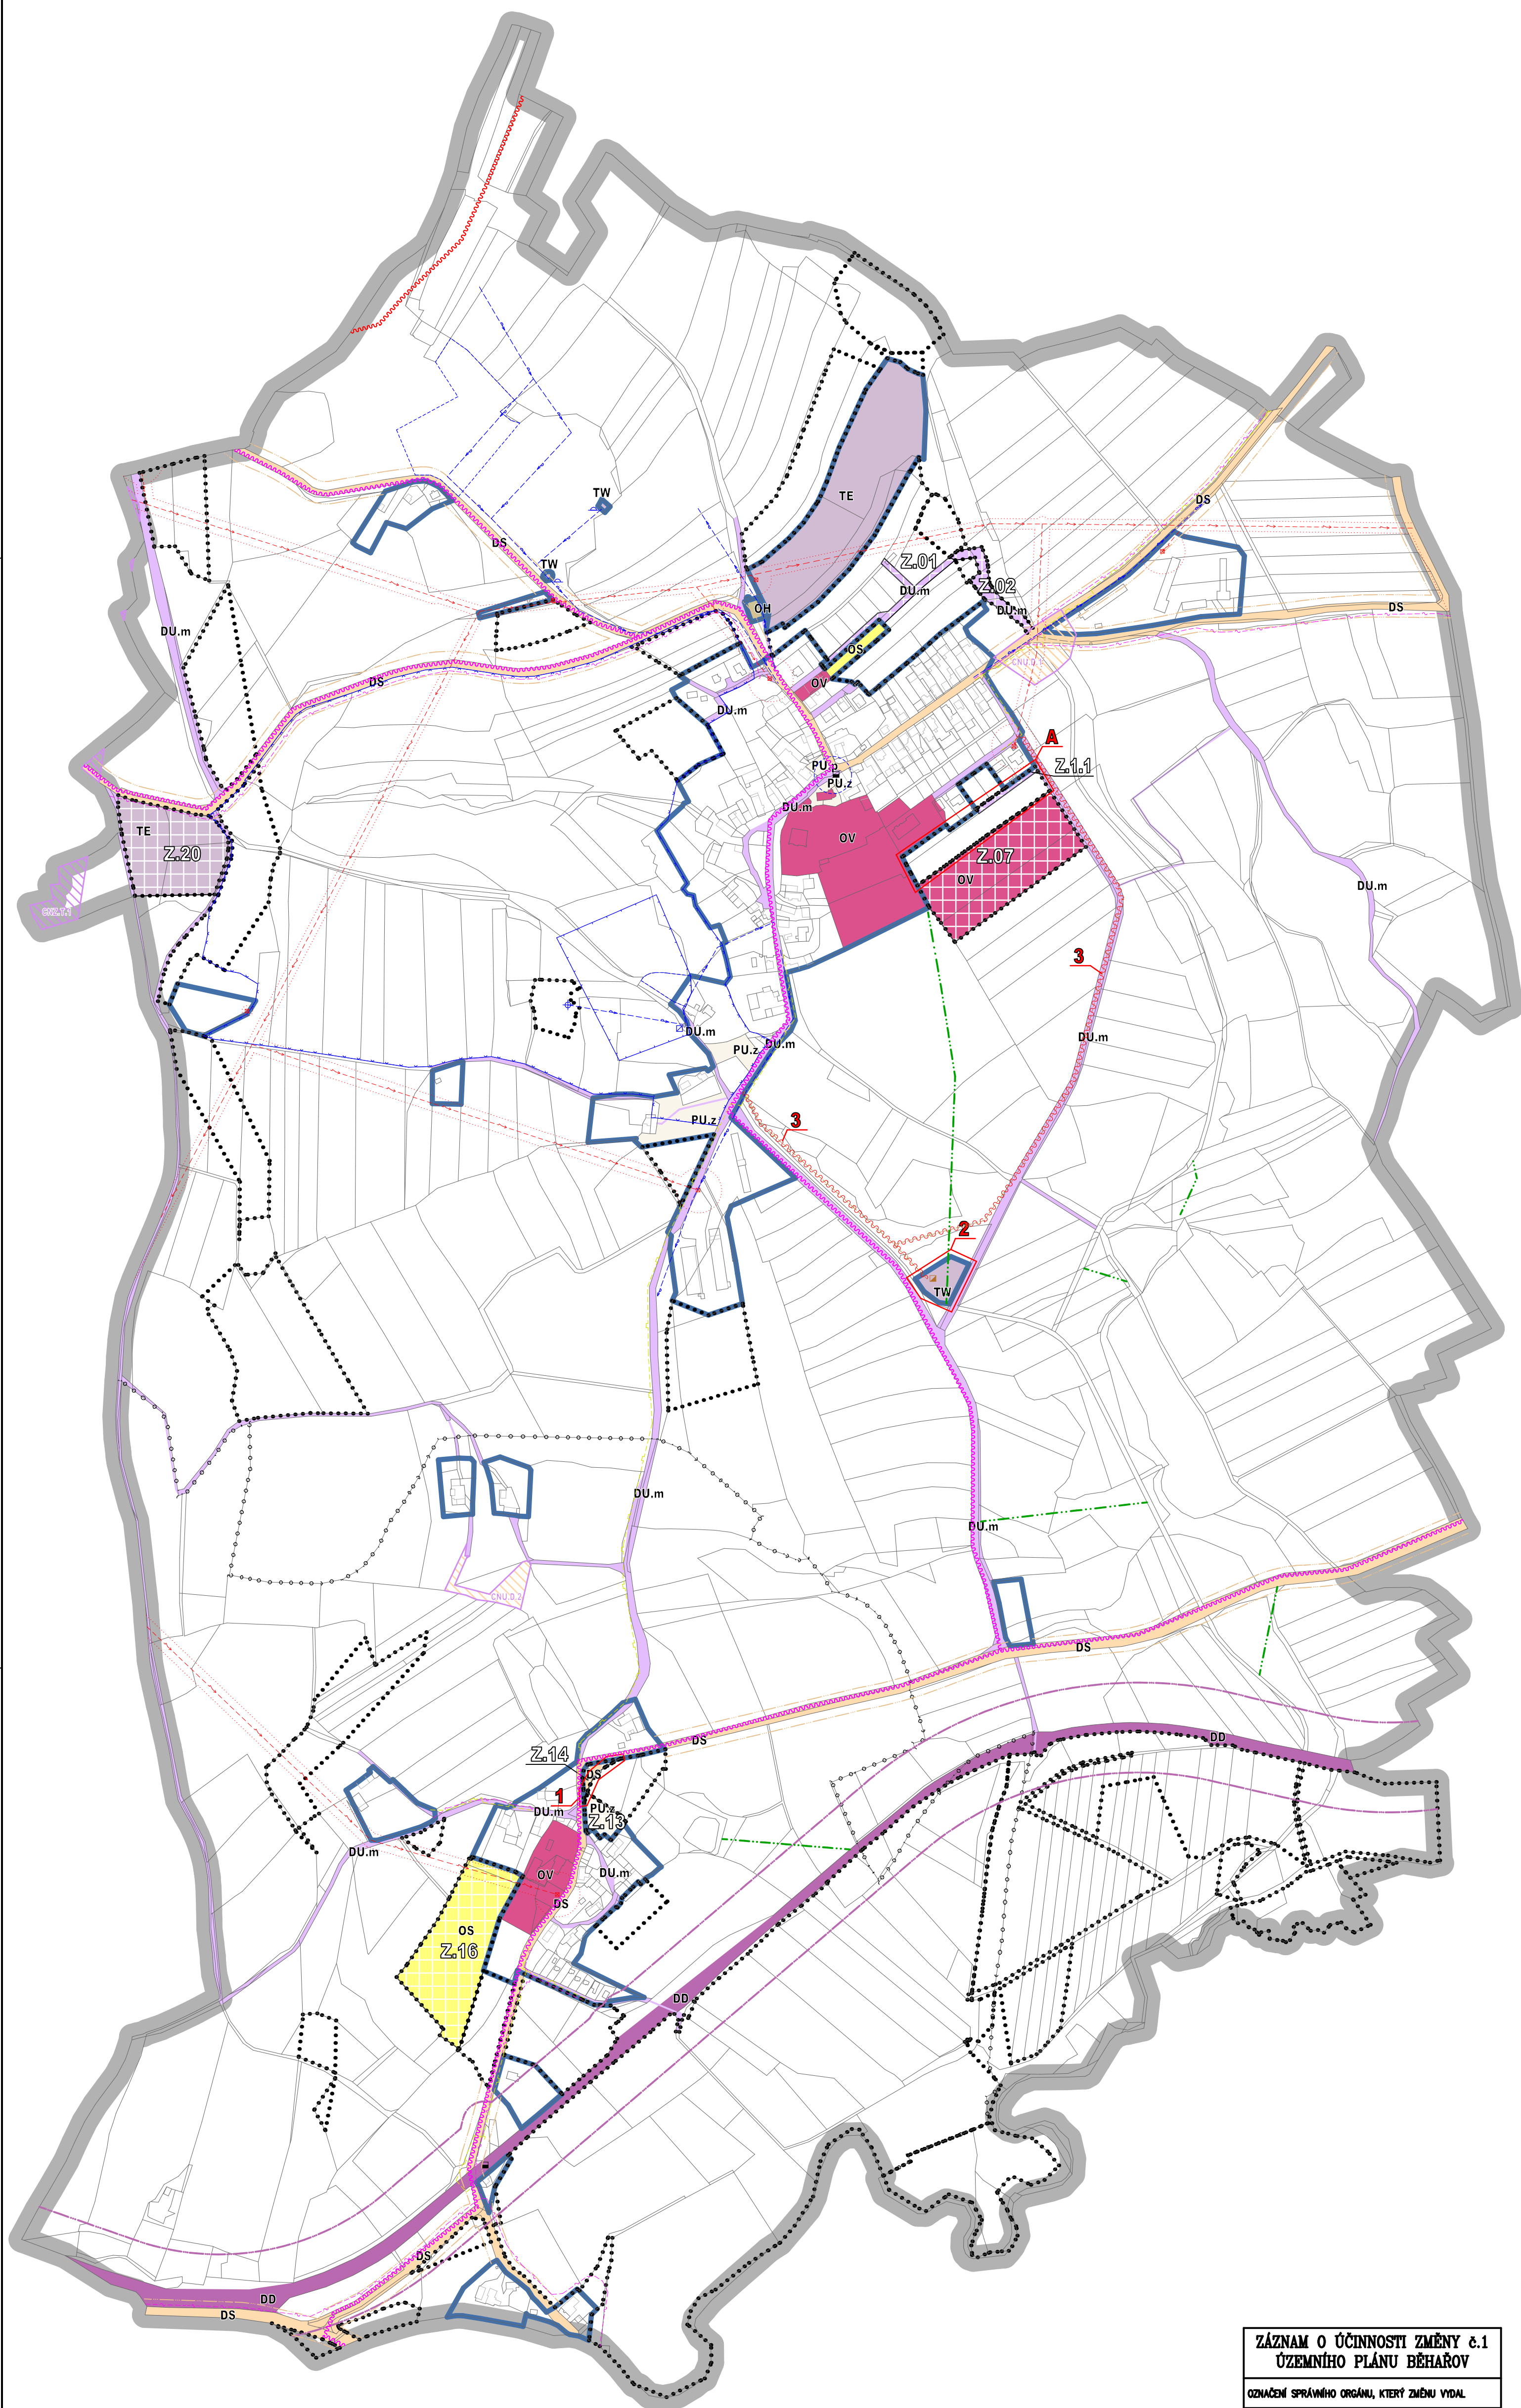

ZÁZNAM O ÚČINNOSTI ZMĚNY č.1 ÚZEMNÍHO PLÁNU BEHÁROV
OSOZÁMEJÍCÍ OSOBNÍ OZNAČENÍ, KTERÝ ZMĚNU VYDAL
ZASTUPITELSTVO OBCE BEHÁROV
DATUM NABYTÍ ÚČINNOSTI ZMĚNY
OPRAVNĚNÁ ÚŘEDNÍ OSOBA PORADZATELE
Ing. PAVEL BOUBELÍK Odbor výstavby a územního plánování Městský úřad Klatovy
otisk úředního razítka, podpis

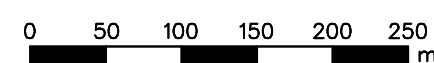

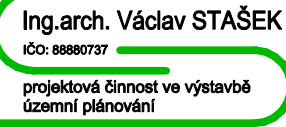			
ÚZEMNÍ PLÁN BĚHAŘOV ZMĚNA č.1			
INVESTOR OBEC BĚHAŘOV Běhařov 68, 340 21 Běhařov			
PROJEKTANT  Ing. arch. Václav STAŠEK IČO: 08800737 projektové řízení ve výstavbě územní plánování			
Brozíkova 2496/10, 30100 Písek e-mail: stasek.up@centrum.cz Tel: 503 425 545			
VÝKRESOVÁ ČÁST			
HLAVNÍ VÝKRES KONCEPCE VEŘEJNÉ INFRASTRUKTURY			
STUPEŇ		ÚZEMNĚ PLÁNOVACÍ DOKUMENTACE	
FORMÁT		9 A4	
DATUM		11/2025	
MĚŘÍTKO		1:5000	
ZAKÁZKA		VS 25 002	
		3.	