


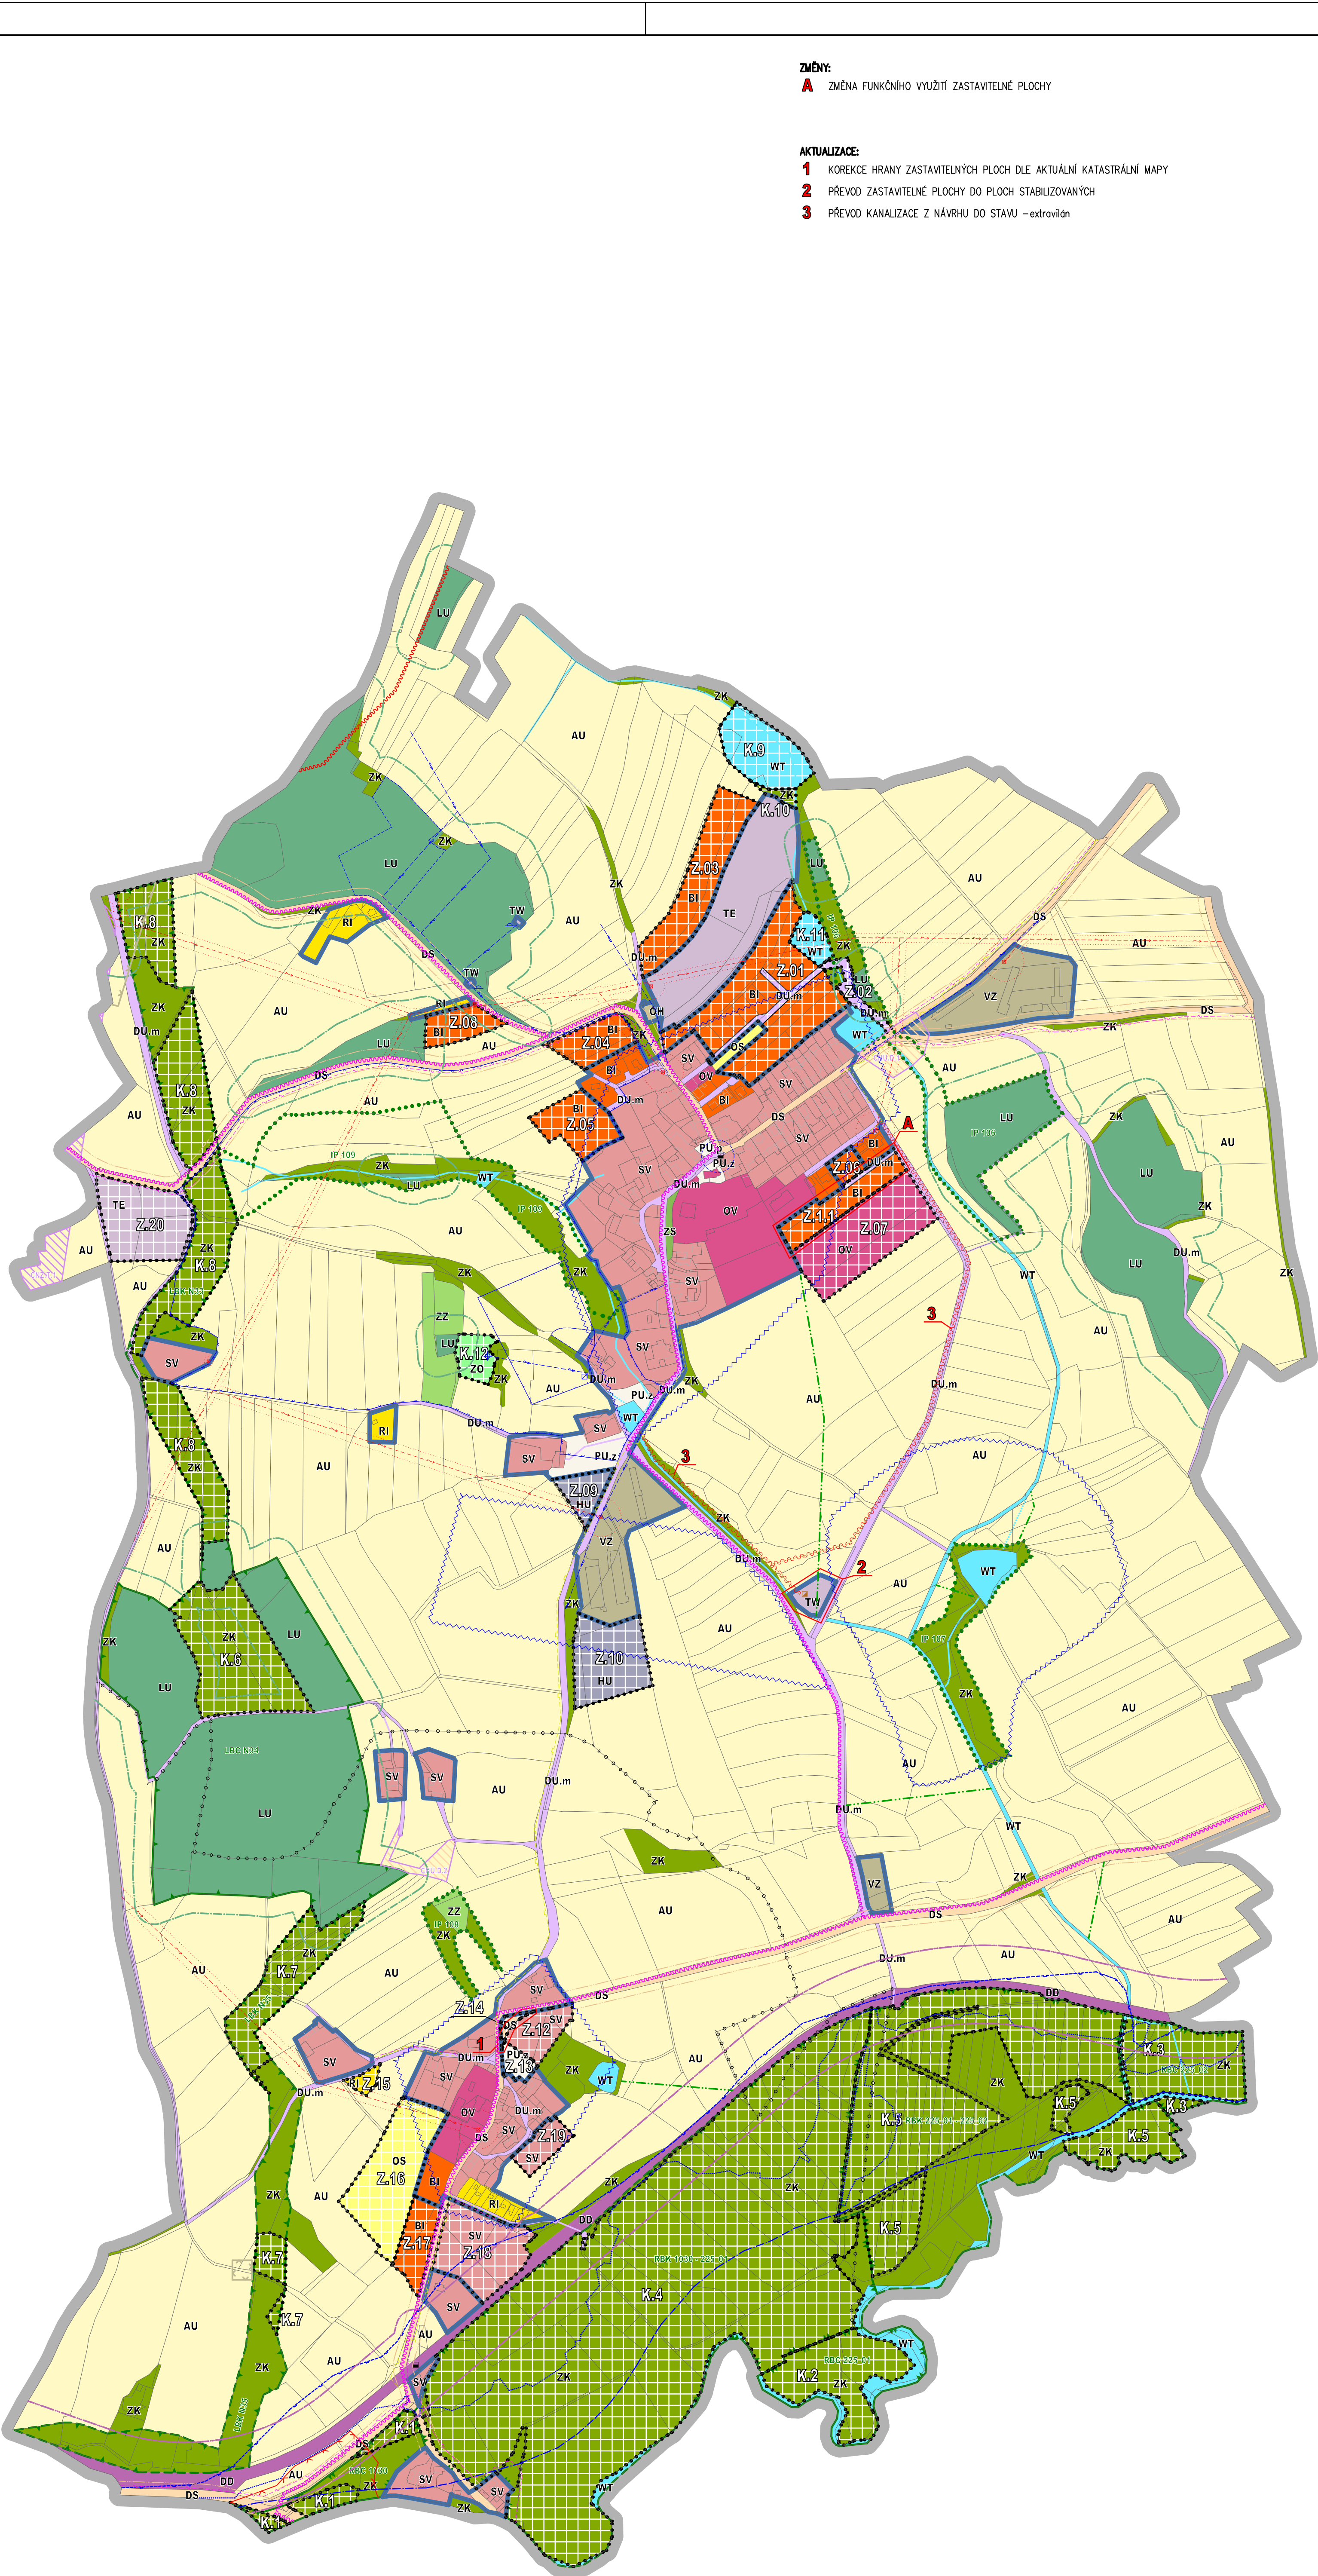

LEGENDA:

	HRANICE ŘEŠENÉHO ÚZEMÍ
	HRANICE KATASTRÁLNÍCH ÚZEMÍ
	HRANICE ZASTAVĚNÉHO ÚZEMÍ (vymezeno k 1.5.2025)
	HRANICE ZASTAVITELNÝCH PLOCH
	HRANICE PLOCH ZMĚN V KRAJINĚ

PLOCHY S ROZDÍLNÝM ZPŮSOBEM VYUŽITÍ

STAV	NÁVRH	
SV	SV	SMÍŠENÉ OBYTNÉ VENKOVSKÉ
BI	BI	BYDLENÍ INDIVIDUÁLNÍ
RI	RI	REKREACE INDIVIDUÁLNÍ
OV	OV	OBCANSKÉ VYBAVENÍ VEŘEJNÉ
OS	OS	OBCANSKÉ VYBAVENÍ SPORT
OH	OH	OBCANSKÉ VYBAVENÍ HRBITOVY
TE	TE	TECHNICKÁ INFRASTRUKTURA – ENERGETIKA
TW	TW	TECHNICKÁ INFRASTRUKTURA – VODNÍ HOSPODÁŘSTVÍ
VZ	VZ	VÝROBA ZEMĚDĚLSKÁ A LESNICKÁ
HU	HU	SMÍŠENÉ VÝROBNÍ VŠEOBECNÉ
OD	OD	DOPRAVA DRÁŽNÍ
DS	DS	DOPRAVA SILNIČNÍ
DU.m	DU.m	DOPRAVA VŠEOBECNÁ – MÍSTNÍ A ÚČELOVÉ KOMUNIKACE
IP	IP	TRASY MÍSTNÍCH A ÚČELOVÝCH KOMUNIKACÍ
PU.p	PU.p	VEŘEJNÁ PROSTRANSTVÍ VŠEOBECNÁ – S PŘEVAHOU ZPEVNĚNÝCH PLOCH
PU.z	PU.z	VEŘEJNÁ PROSTRANSTVÍ VŠEOBECNÁ – S PŘEVAHOU ZELENĚ
AU	AU	ZEMĚDĚLSKÉ VŠEOBECNÉ
LU	LU	LESNÍ VŠEOBECNÉ
WT	WT	VODNÍ A VODNÍCH TOKŮ
ZZ	ZZ	TRASY VODOTEČÍ/ZATRUBNĚNÝCH VODOTEČÍ
ZS	ZS	ZELENĚ ZAHRADNÍ A SADOVÁ
ZK	ZK	ZELENĚ SÍDELNÍ OSTATNÍ
ZK	ZK	ZELENĚ KRAJINNÁ
ZO	ZO	ZELENĚ OCHRANNÁ A IZOLAČNÍ

PŘEKRYVNÁ ZNAČENÍ

STAV	NÁVRH	
		KORIDOR Z NADŘÁZENÉ DOKUMENTACE PRO TECHNICKOU INFRASTRUKTURU
		KORIDOR VYMEZENÝ ÚZEMNÍM PLÁNEM PRO DOPRAVNÍ INFRASTRUKTURU
RBC	RBC	REGIONÁLNÍ BIOCENTRUM
RBK	RBK	REGIONÁLNÍ BIOKORIDOR
LBC	LBC	LOKÁLNÍ BIOCENTRUM
LBK	LBK	LOKÁLNÍ BIOKORIDOR
IP	IP	INTERAKČNÍ PRVEK

TECHNICKÁ A DOPRAVNÍ INFRASTRUKTURA

	VZDUŠNÉ EL. VEDENÍ VN
	TRAFOSTANICE
	OCHRANNÉ PÁSMO VZDUŠNÉHO EL. VEDENÍ
	VODOVOD – extravilán
	ZDROJ PŘÍRODNÍ PITNÉ VODY
	VODOJEM
	ČERPAČÍ STANICE
	OCHRANNÉ PÁSMO VODNÍHO ZDROJE I. STUPNĚ
	OCHRANNÉ PÁSMO VODNÍHO ZDROJE II. STUPNĚ – vnitřní
	OCHRANNÉ PÁSMO VODNÍHO ZDROJE II. STUPNĚ
	KANALIZACE – extravilán
	ČIŠTÍRNA ODPADNÍCH VOD
	HLAVNÍ ODVODŇOVACÍ ZAŘÍZENÍ (MELIORACE)
	STL PLYNOVOD
	SĐELOVACÍ VEDENÍ – extravilán
	OCHRANNÉ PÁSMO SILNICE
	OCHRANNÉ PÁSMO ŽELEZNICE
	AUTOBUSOVÁ ZASTÁVKA HROMADNÉ DOPRAVY
	TURISTICKÁ TRASA
	CYKLISTICKÁ TRASA

LIMITY ÚZEMÍ

	ARCHEOLOGICKÉ NALEZISTIŠTĚ
	OCHRANNÉ PÁSMO LESA (30m)
	PODDOLOVANÉ ÚZEMÍ
	AKTIVNÍ ZÓNA ZÁPLAV
	ZÁPLAVOVÉ ÚZEMÍ Q100
	ÚZEMÍ ZVLÁŠTNÍ POVOVNĚ POD VODNÍM DÍLEM
	VÝZNAMNÝ KRAJINNÝ PRVEK

POZNÁMKA: CELÉ SPRÁVNÍ ÚZEMÍ JE ZÁJMOVÝM ÚZEMÍM MINISTERSTVA OBRANY
Z HLEDISKA POVOLOVÁNÍ VYKLENOVANÝCH DRUHŮ STAVEB

ÚZEMNÍ PLÁN BĚHAŘOV
ZMĚNA č.1

INVESTOR OBEC BĚHAŘOV
Běhařov 68, 340 21 Běhařov

PROJEKTANT
Ing. arch. Václav STAŠEK
ICO: 00000000
projektová činnost ve výstavbě
územní plánování
Brožkova 2496/10, 30100 Píseň
e-mail: stasek.up@centrum.cz
Tel: 603 428 945

VÝKRESOVÁ ČÁST

KOORDINAČNÍ VÝKRES

STUPEŇ	ÚZEMNĚ PLÁNOVACÍ DOKUMENTACE
FORMÁT	9 A4
DATUM	11/2025
MĚŘÍTKO	1:5000
ZAKÁZKA	VS 25 002

5.

0 50 100 150 200 250 m